

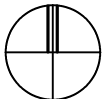
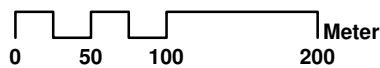
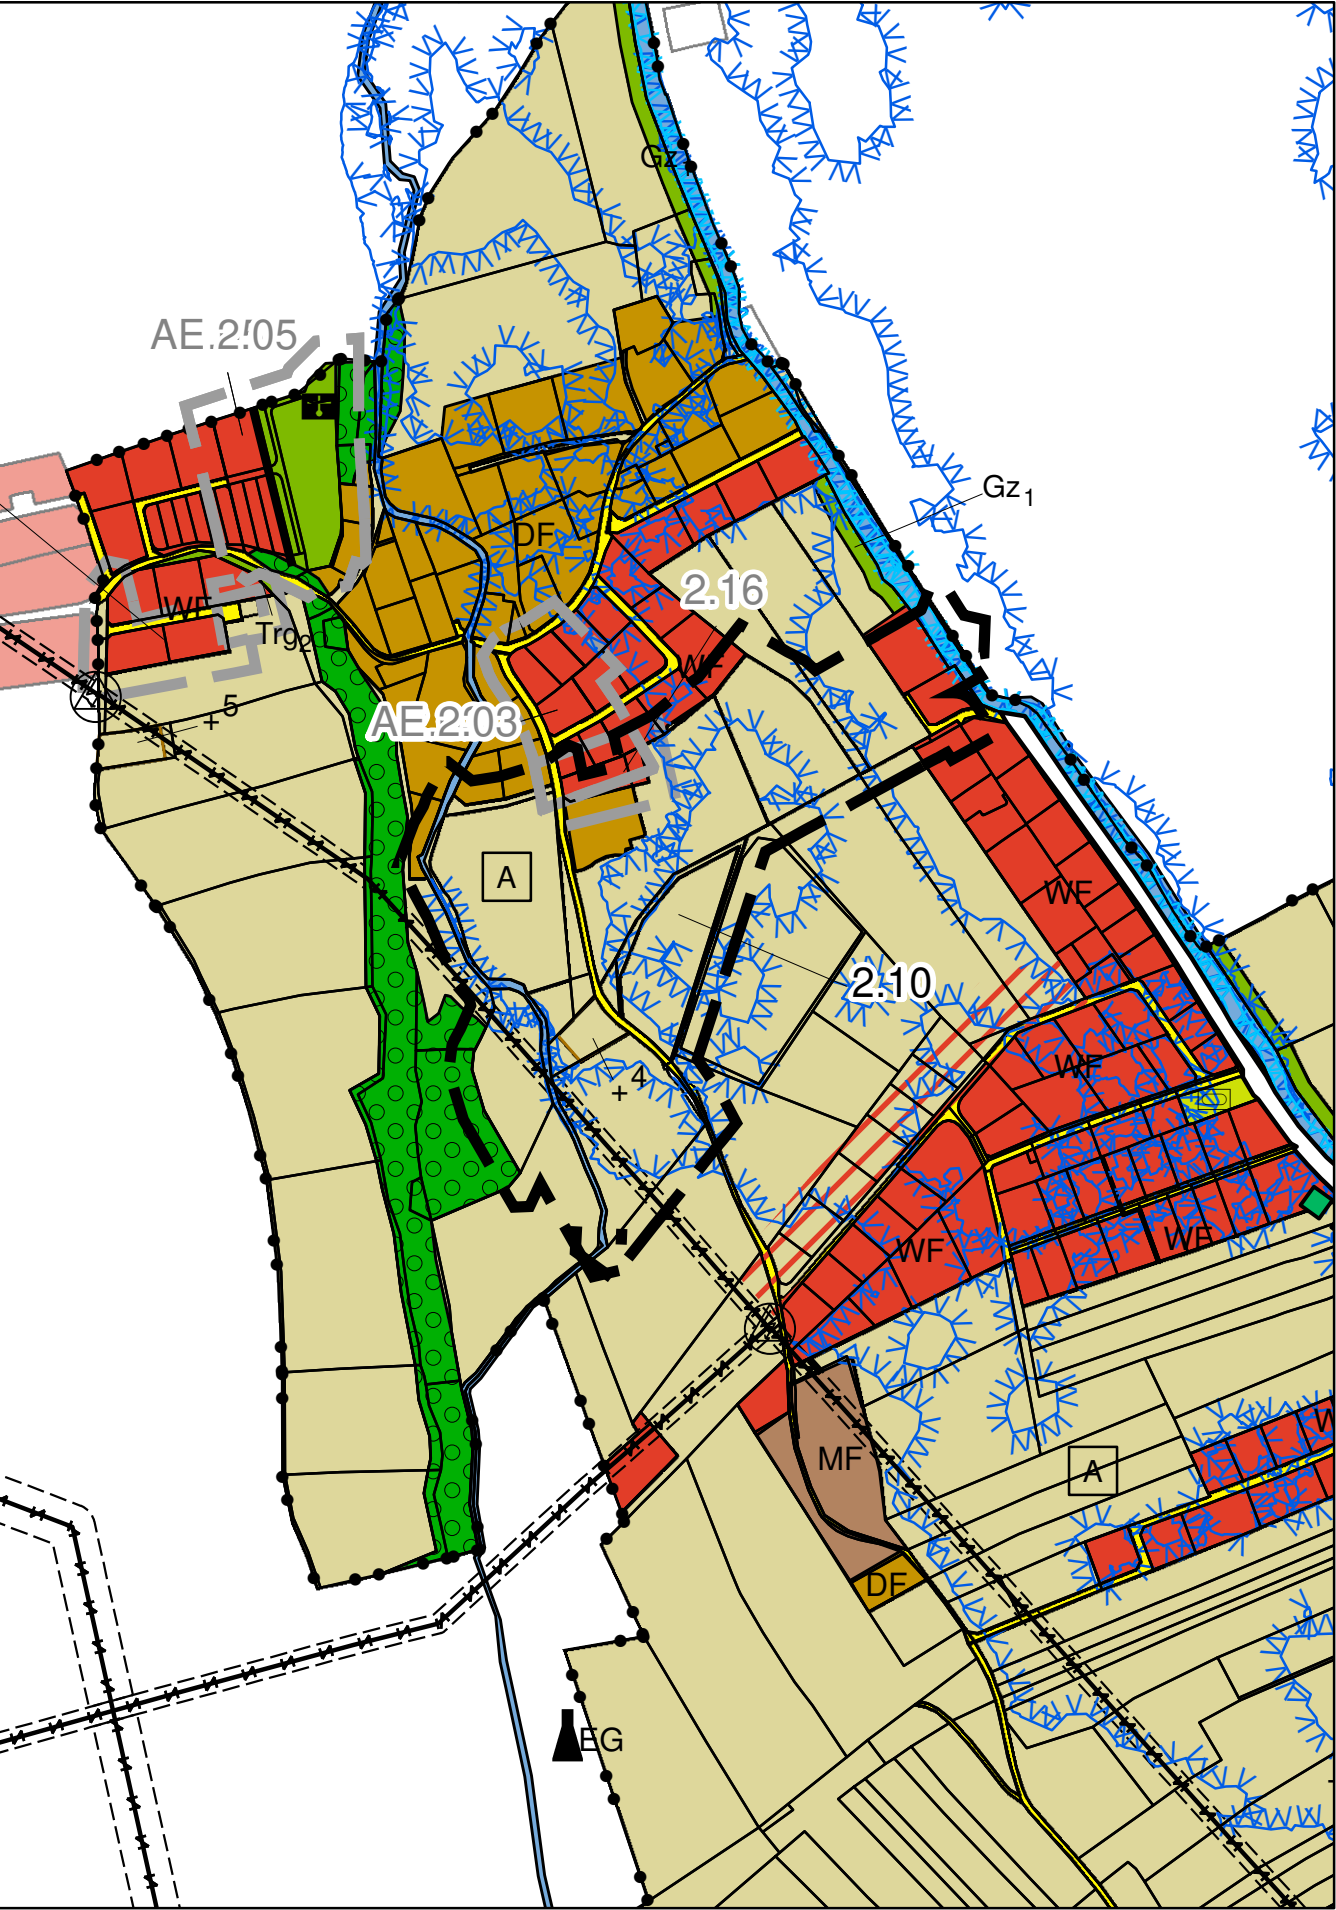


FLÄCHENWIDMUNGSPLAN MUNDERFING	EV. NR.		EV. NR. ÄNDERUNG			
	ÖEK 2		ÖEK 2.10			
	2012					
TEIL B: ÖRTLICHES ENTWICKLUNGSKONZEPT NR. 2					M 1 : 5.000	
ÄNDERUNG NR. 2.10					Neuhöllersberg	
ÖFFENTLICHE AUFLAGE			BESCHLUSS DES GEMEINDERATES			
AUFLAGE	VON	BIS	ZAHL			
			DATUM			
RUNDSIEGEL			BÜRGERMEISTER/IN			
GENEHMIGUNG DER OÖ. LANDESREGIERUNG			KUNDMACHUNG			
			KUNDMACHUNG	VOM		
			ANSCHLAG	AM		
			ABNAHME	AM		
RUNDSIEGEL			BÜRGERMEISTER/IN			
VERORDNUNGSPRÜFUNG DURCH DAS AMT DER OÖ. LANDESREGIERUNG						
PLANVERFASSER/IN						
NAME ANSCHRIFT  REGIOPLAN INGENIEURE REGIOPLAN INGENIEURE Salzburg GmbH Siezenheimer Straße 39A 5020 Salzburg office@regioplan.org www.regioplan.org						
Rundsiegel / Stempel		Ort		Datum		
Unterschrift						
PROJ. NR.	PLAN NR.	GEZ.	DATUM: 05.02.2019	M	DIN A4	
1055/02a	AE 10 c	SR, HY	05.07.2021	1 : 5.000	4	

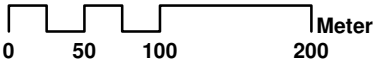

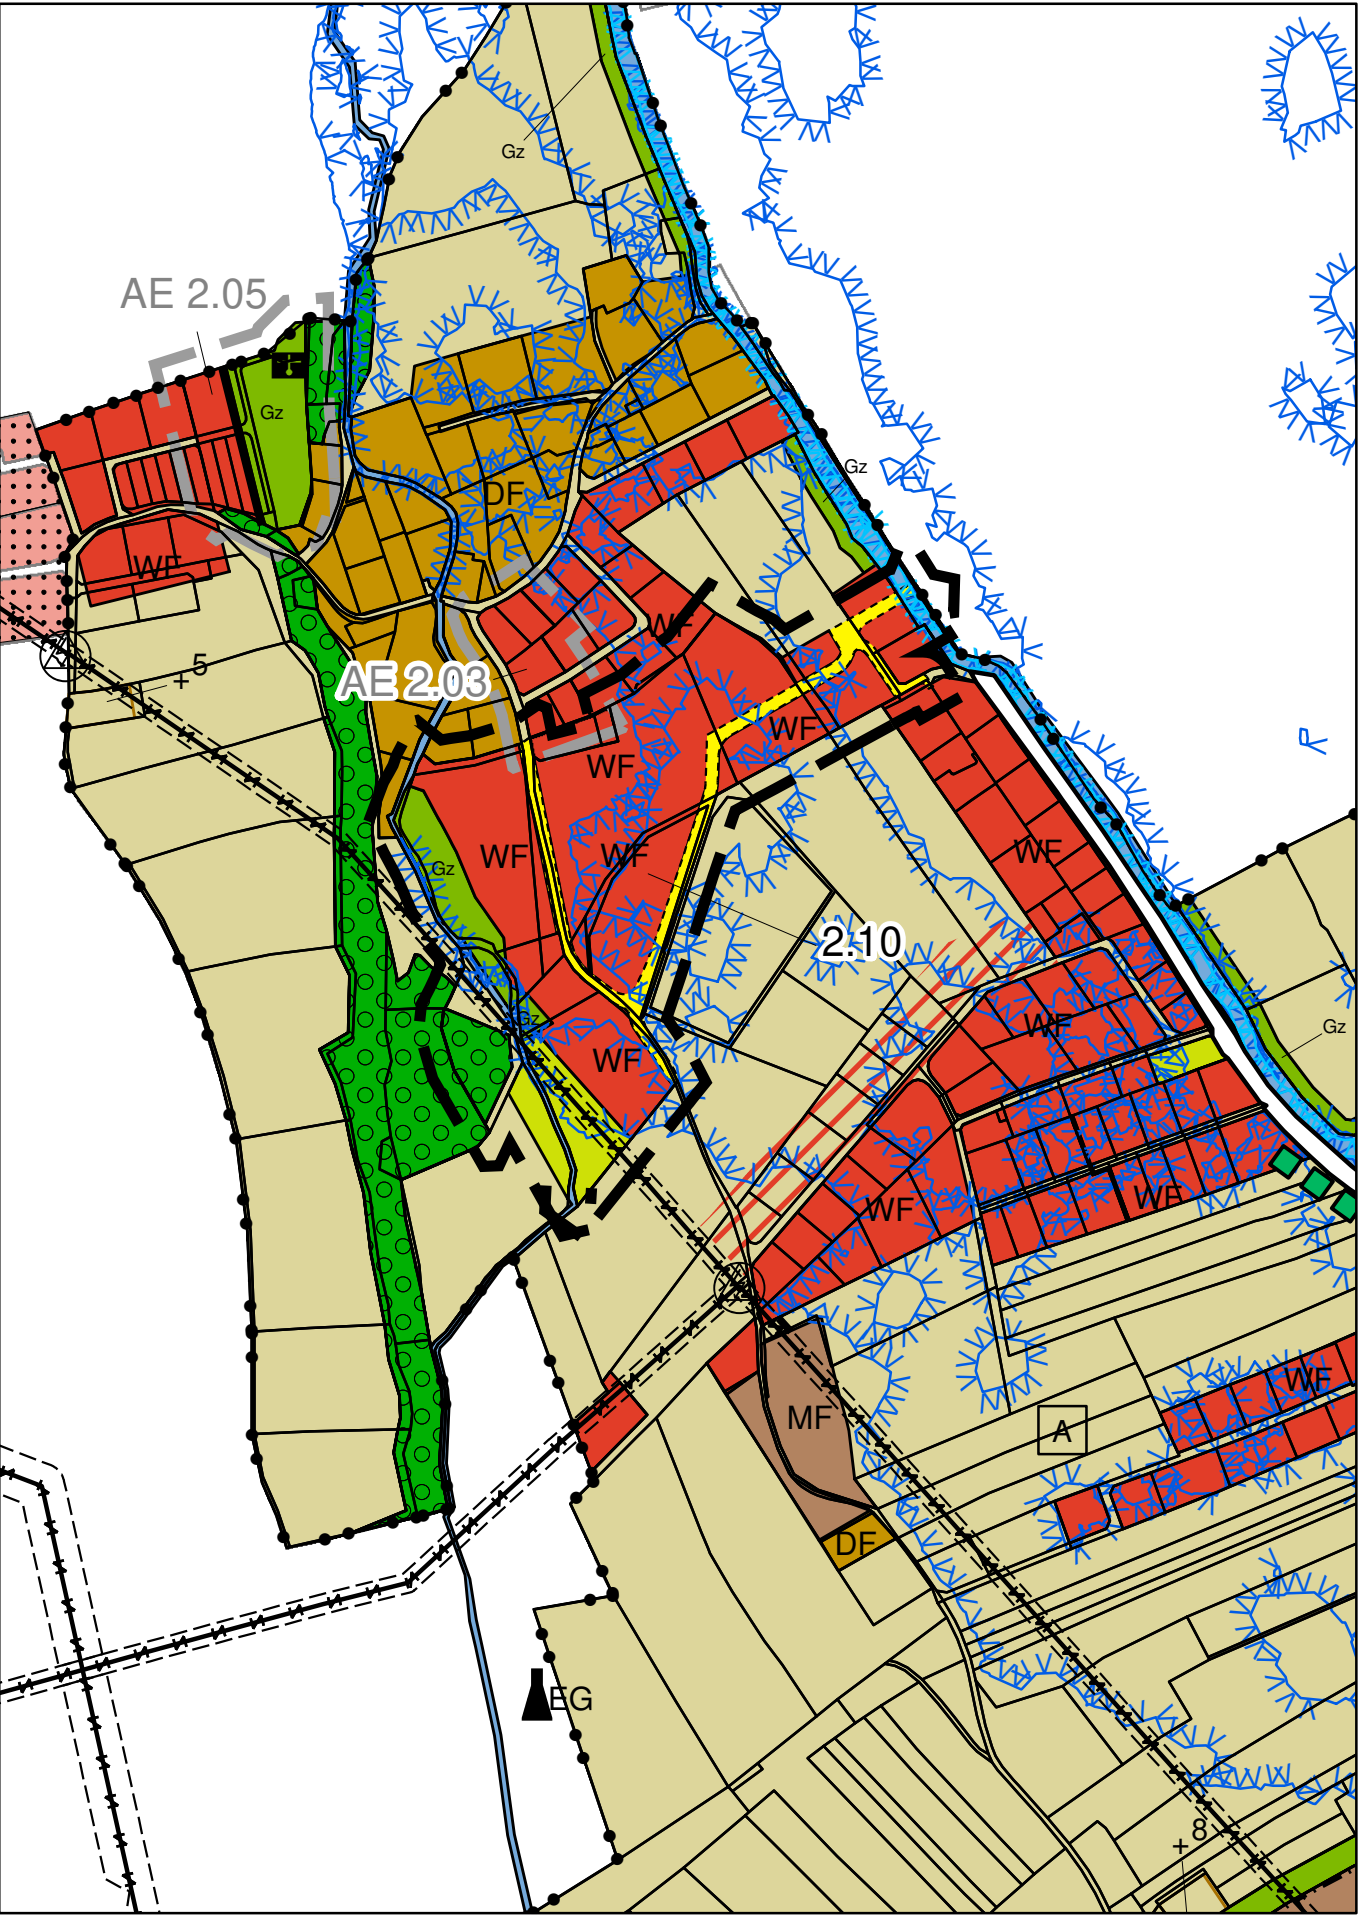

LEGENDE

BAULANDKONZEPT

- WF

Wohnfunktion
- DF

Dörfliche Siedlungsfunktion
- MF

Mischfunktion
(umfasst Widmung M und untergeordnet MB)

ENTWICKLUNGSZIELE BAULANDKONZEPT

- WF

Entwicklungsziel Wohnfunktion
- A

Signatur für räumlich konkret zugeordnete Abrundung
- +

Seelsorgeneinrichtung

VERKEHRSKONZEPT

- Geplante Gemeindestraße von besonderer Verkehrsbedeutung

GRÜNLANDKONZEPT

- Landwirtschaftl. Funktion
- Erholungsfunktion
- Sonderfunktion
Gz = Grünzug
- .23

Bestehendes Wohngebäude im Grünland

ERSICHTLICHMACHUNGEN VON PLANUNGEN DES BUNDES UND DES LANDES

- B147

Landesstraßen B
- Festgelegte Widmung: Für die Land und Forstwirtschaft bestimmte Fläche, Ödland
- EAG 30kV

Hochspannungsfreileitung oder Bahnstromleitung mit Schutzbereich
- Schaltstation
- Wald entsprechend der forstrechtlichen Planung
- Gewässer
- Festgelegte Widmung: Für die Land und Forstwirtschaft bestimmte Fläche, Ödland
- HA

Hochwasserabflussgebiet mit Hochwasserlinien HW 30
- HA

Hochwasserabflussgebiet mit Hochwasserlinien HW 100

DARSTELLUNG DES GRENZVERLAUFS

- Änderungsgebiet aktuell
- Änderungsgebiet nicht aktuell
- Gemeindegrenze

