



SNITT 1 NORD-WEST M1:200

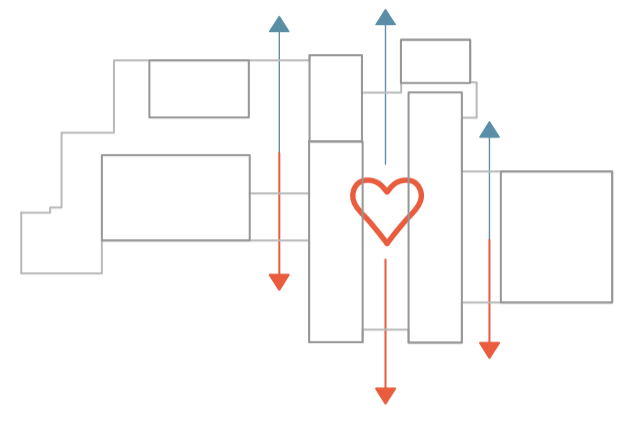


DURCHLÄSSIGKEIT/FUGEN

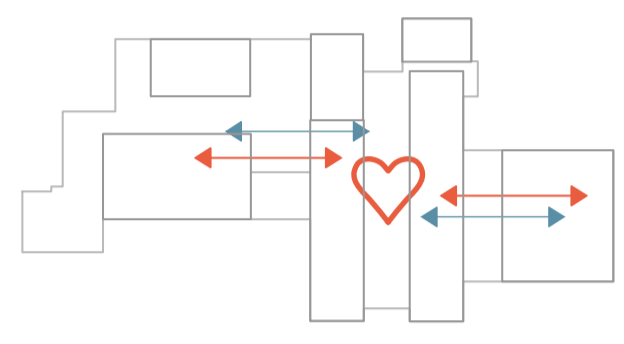


ORIENTIERUNG/VERBINDUNGEN

Die Lernfamilien der VS und NMS werden huckepack genommen und in den Obergeschossen organisiert. So kann sich die **Gemeinsame Mitte** im Erdgeschoss optimal entfalten und zu den vielfältigen Außenräumen sowie den öffentlichen Raum anbinden. **Durchlässige Fugen** zwischen Schulstraße und dem eigenen Grünraum und die normal dazu verlaufenden **Verbindungen** zwischen den Funktionsbereichen westlich und östlich der Mitte organisieren den Komplex übersichtlich und lesbar. So dient die Mitte sowohl als Freiraum in den großen Pausen wie auch als zentrale Plattform für die Orientierung der Kinder und Jugendlichen im Tagesablauf. Hier treffen sich Schüler\*innen und Lehrende bereits in der Früh und haben in den **Garderoben** sowie der **Lehrendenwelt** jeweils ihre homebase. Auf kurzen Wegen können sie von hier aus alle Bereiche des Bildungsclusters erreichen.

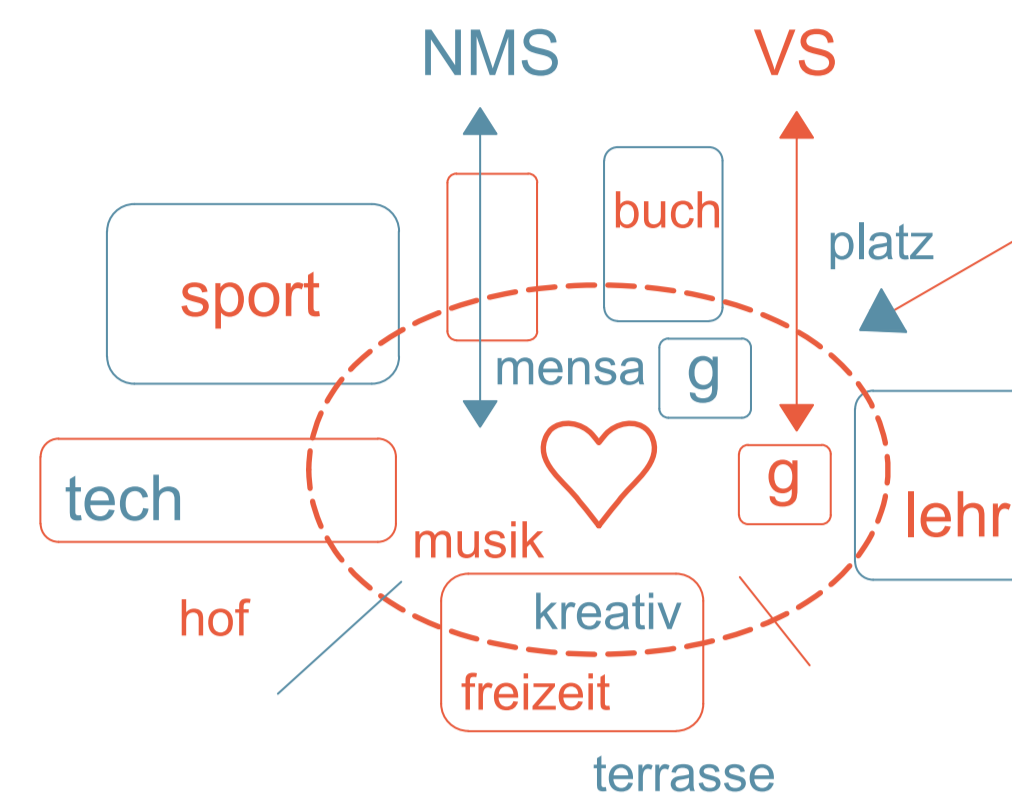

GEMEINSAME MITTE


Im Westen liegt der erweiterte **Sportcluster**, mit neu gestaltetem Zugang für Externe und einer direkten Verbindung zu den Sportanlagen im Freien, über eine Brücke. Darunter können Schüler\*innen und Lehrende im **Technikcluster** experimentieren und werken - den Dingen auf den Grund gehen. Eine Sitztreppe setzt die helle und transparente EDV Lounge im Vorbereich der Fachräume hinauf ins Erdgeschoss fort und führt zum Freiluftlabor auf der überdachten Terrasse. **Küchen** und **Mensa** im Norden (mit Dachgarten und Glashaushaus on top, z.B. gespendet als PPP) schaffen mit der Cafeteria einen sozialen Knoten und Synergien mit dem **Patio**, der **Bibliothek** und dem von der Gemeinde intensiv genutzten Vortragssaal. Diese Schnittstelle zum öffentlichen Raum ermöglicht niederschwellig Begegnungen, Austausch und Vernetzung die bis auf den **Platz** vor dem Haupteingang ausstrahlen und die Wahrnehmung des Bildungsclusters in der Gemeinde verstärkt. Hier kann eine gemütliche Ecke entstehen im Patio zwischen Dachgarten und Hochbeeten - einladend zum gemeinsamen Grillen ...

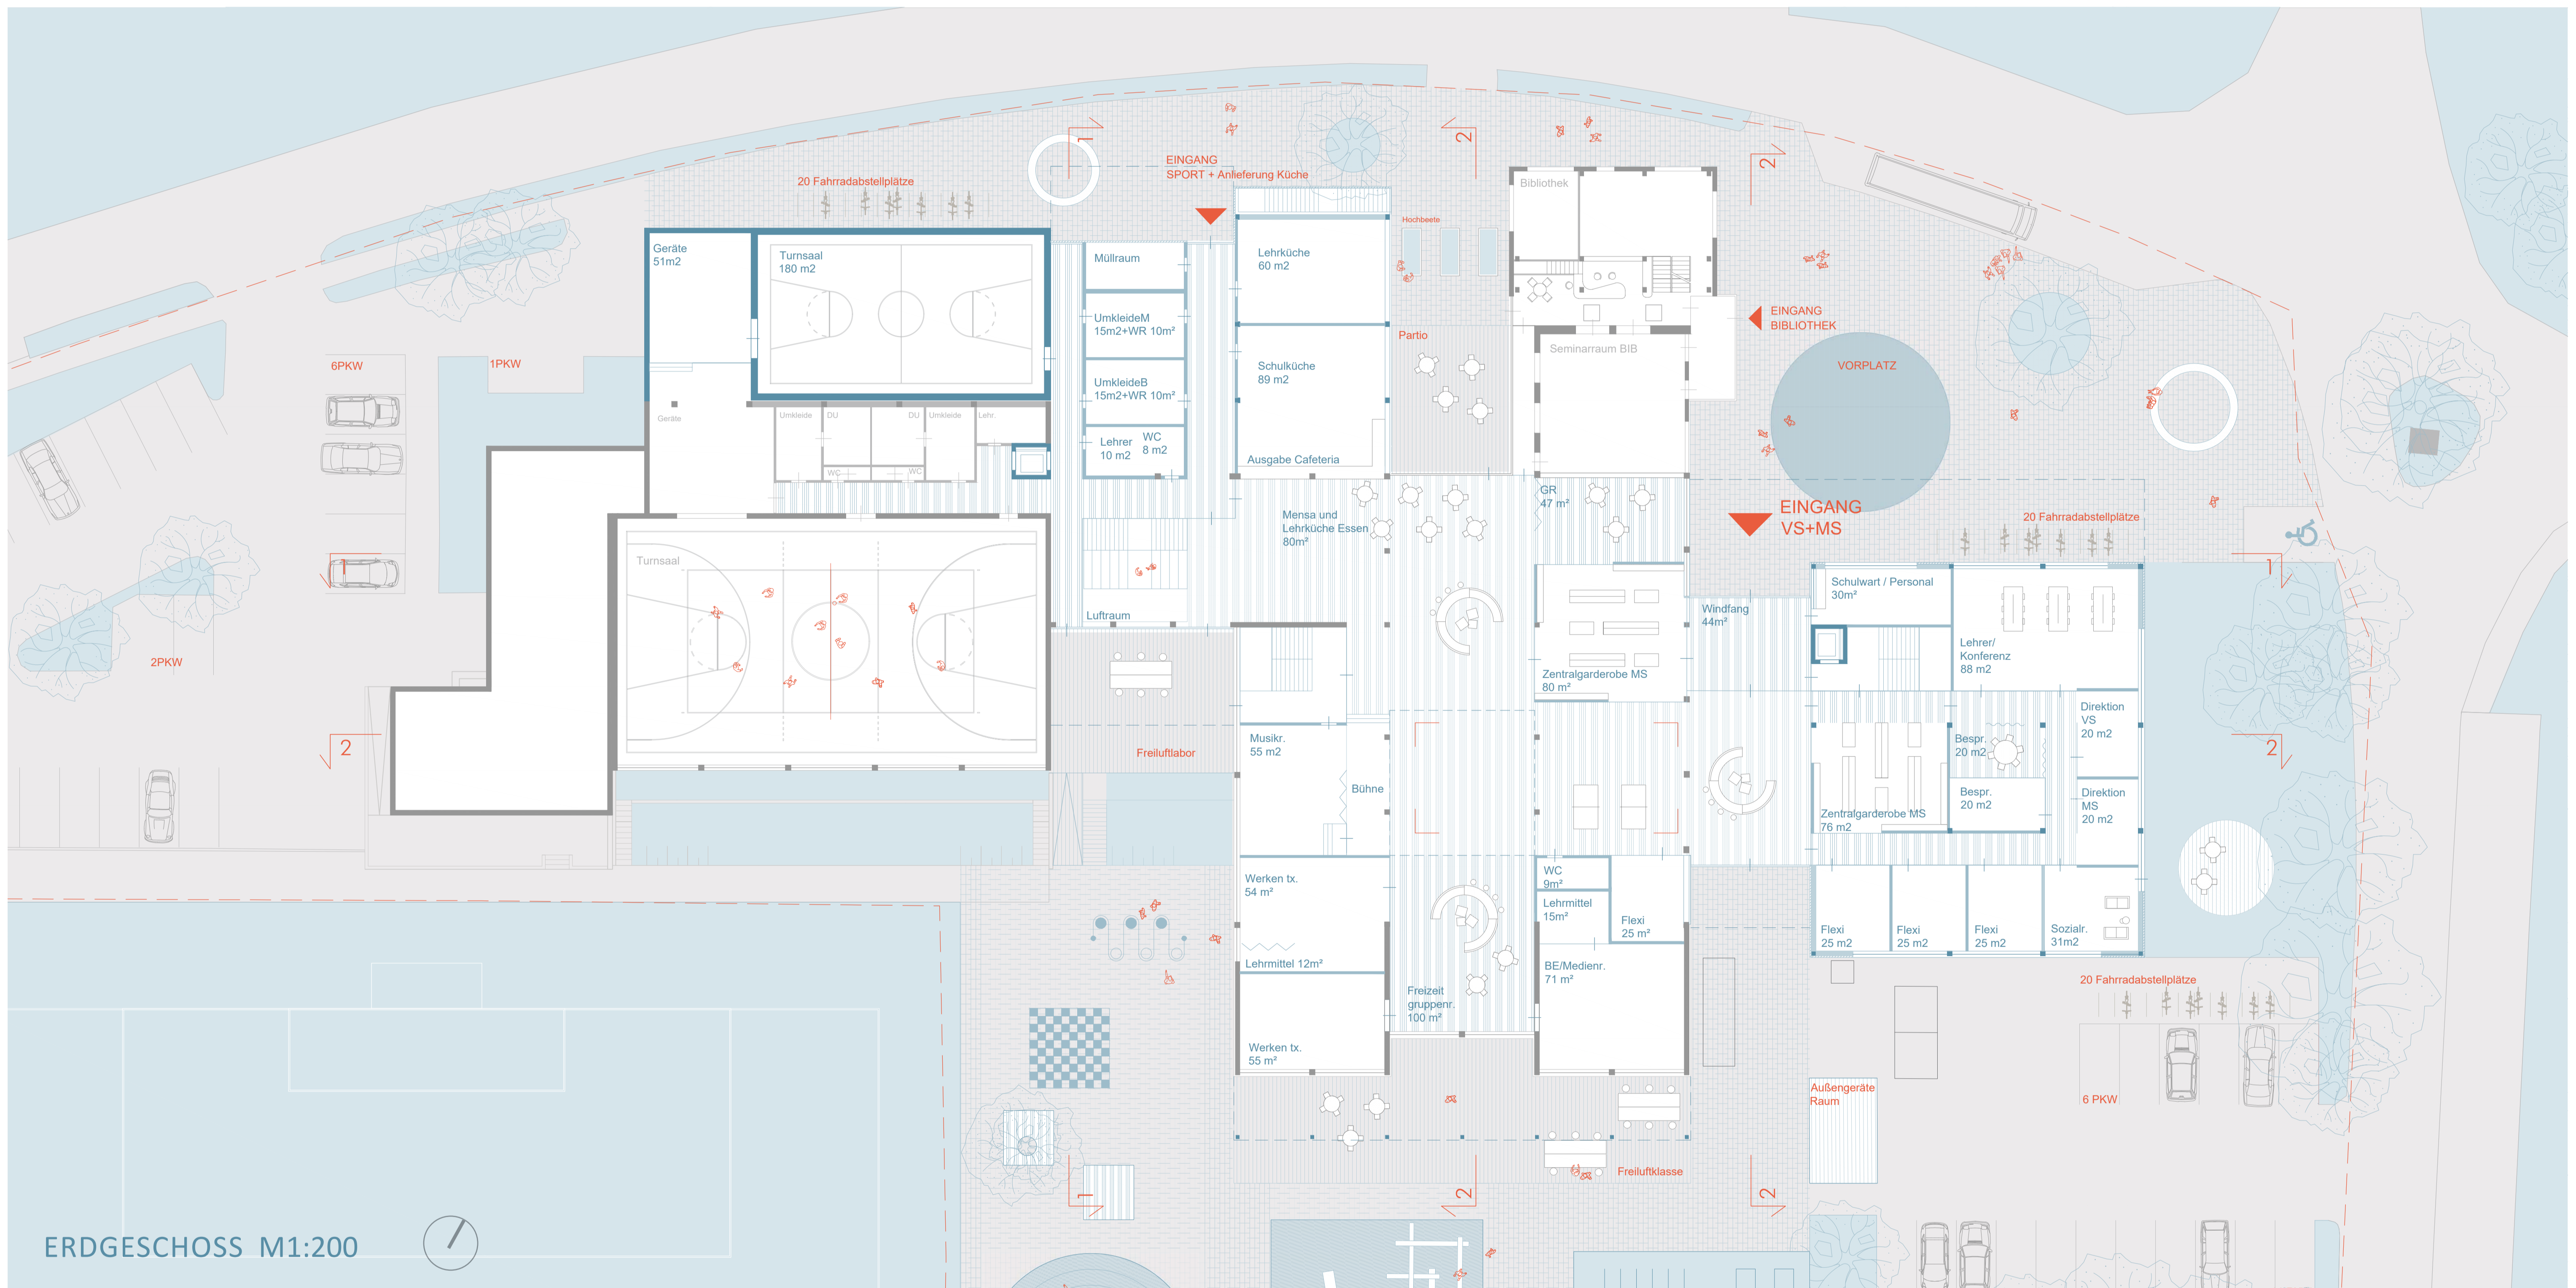


ERDGESCHOSS M1:200



UNTERGESCHOSS M1:200

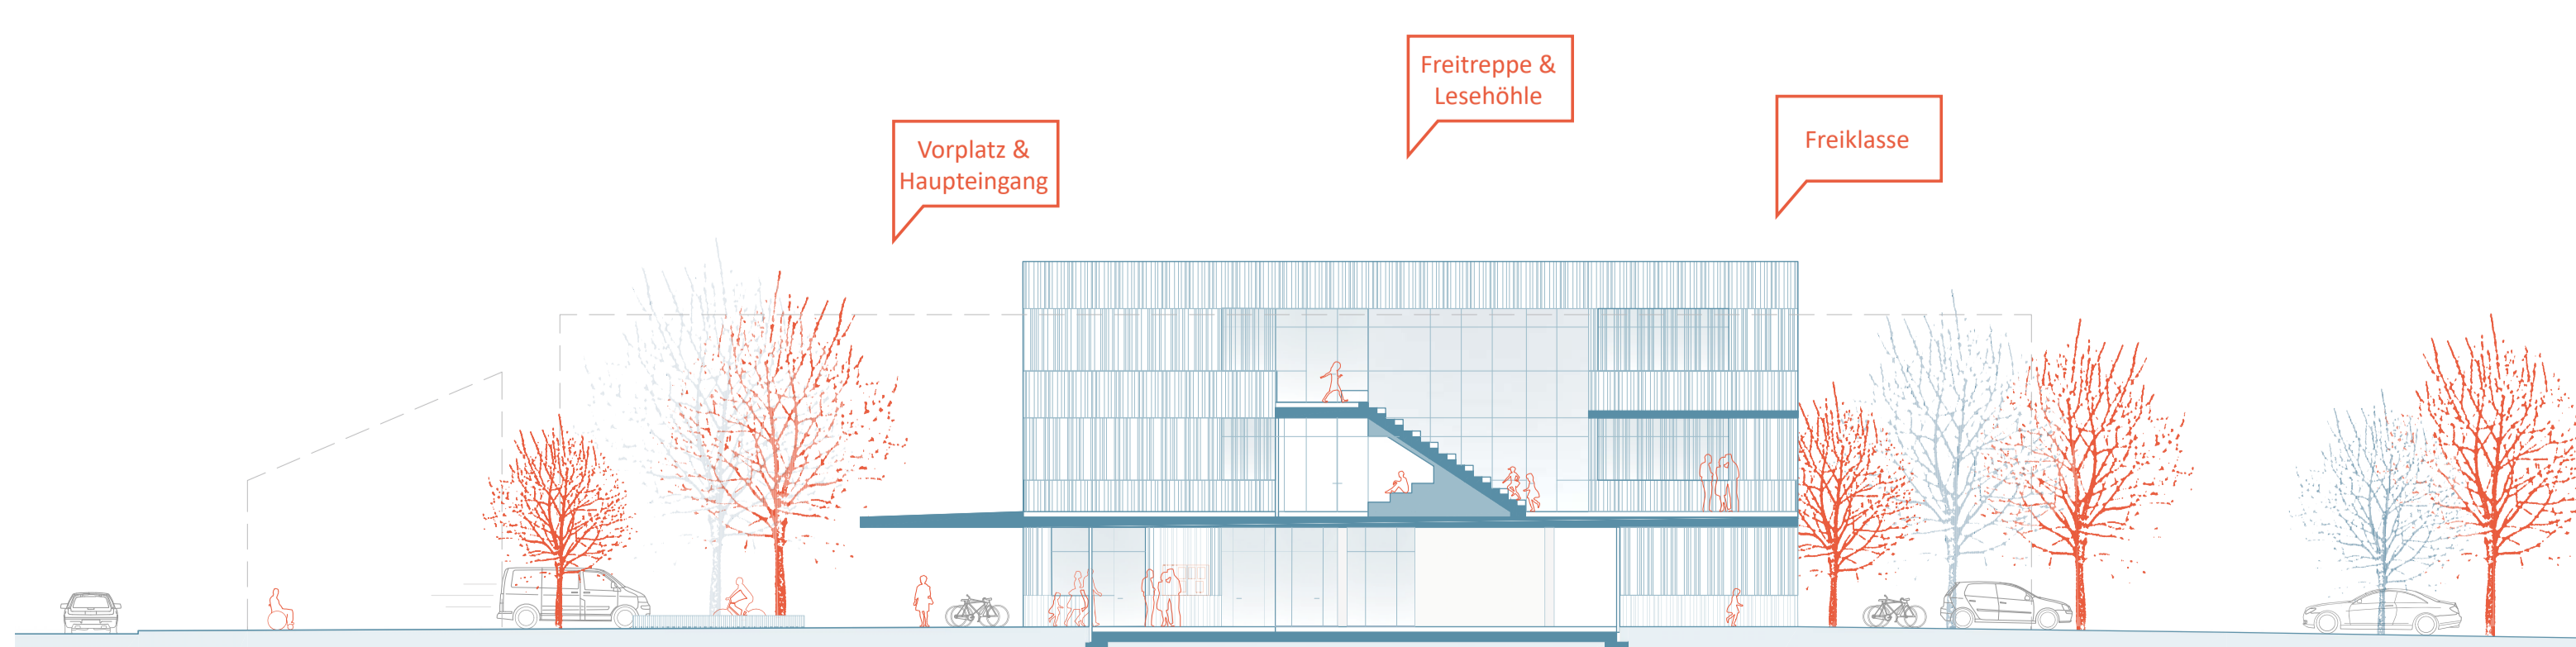

SNITT 2 SÜD-WEST M1:200

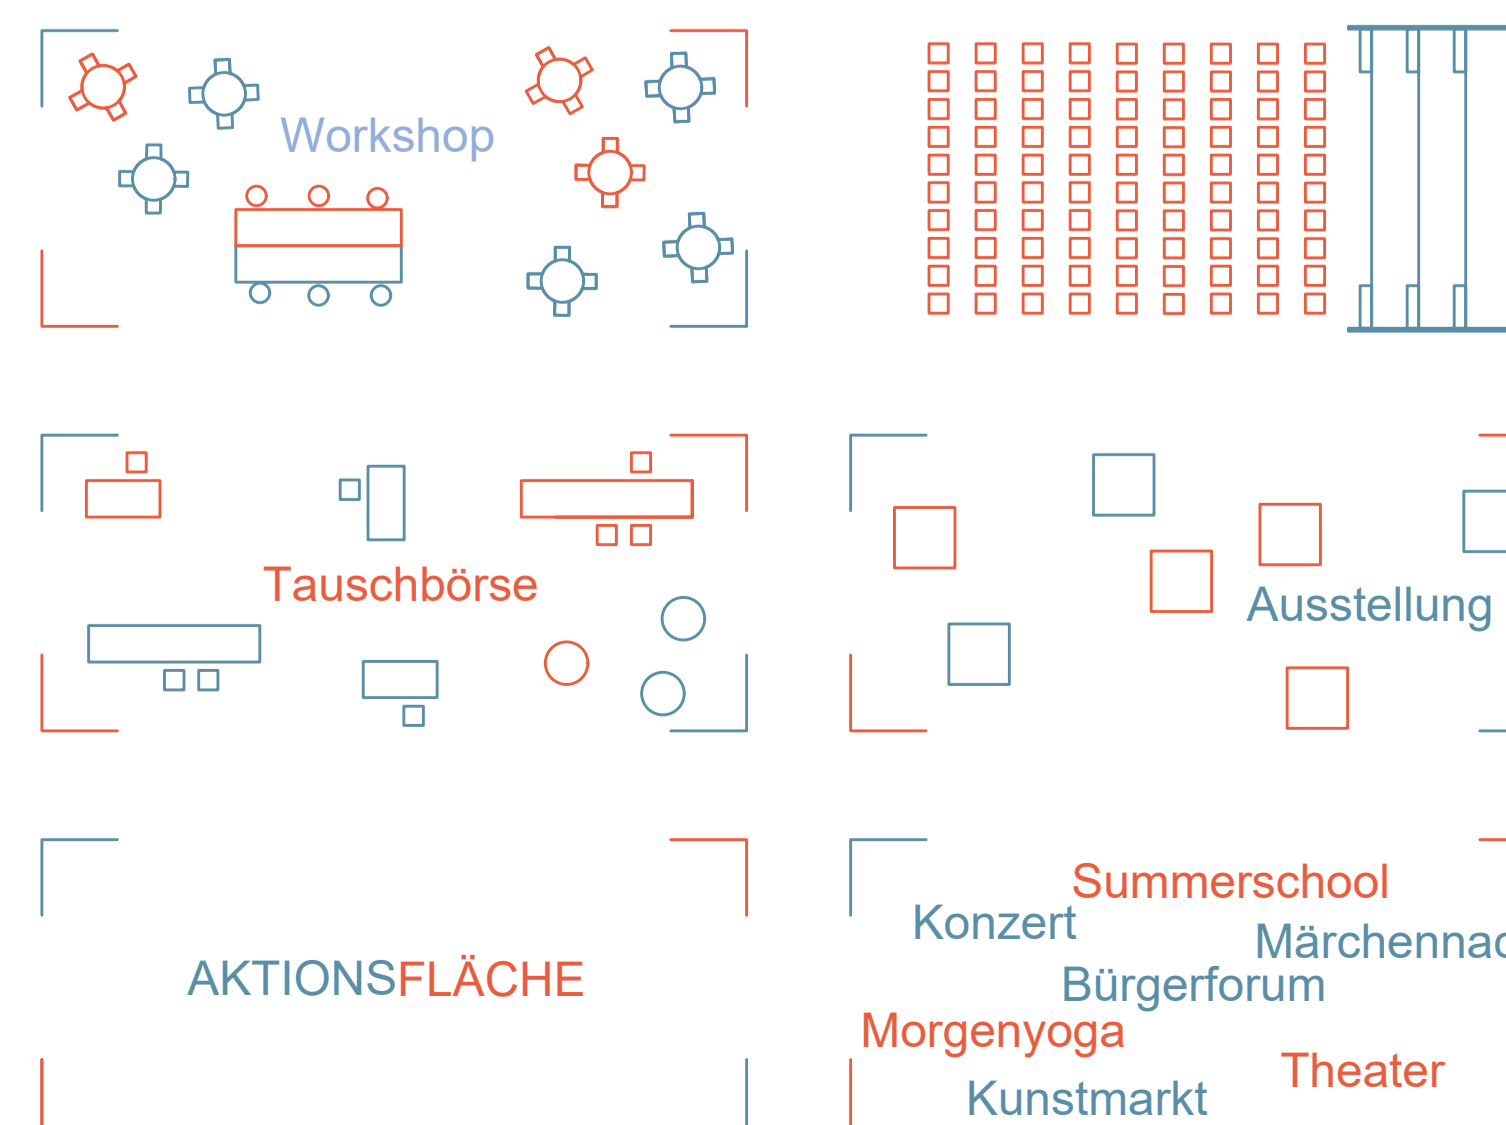

SCENARIEN AKTIONSFELD

Die Bestandsstruktur mit der zentralen Galerie ermöglicht einen hellen und akzentuierten Dreh- und Angelpunkt mit Freiraum für eine Identität der Vielfalt. Hier schlägt der Puls des Bildungsclusters in der Gemeinsamen Mitte, unter der bestehenden Galerie. Zwischen Kreativcluster, Musikraum und Bühne sowie den Ausstellungswänden spannt sich das **Aktionsfeld** für viele verbindende Begegnungen und Erleben von Schulgemeinschaft und Gemeinde - als großzügiges Forum für Ausstellungen, Feste, Darbietungen und Ereignisse. Das Aktionsfeld ist im Schalltag zentraler Verteiler und Versammlungsort sowie gleichzeitig Freiraum mitten im Geschehen. Hier vertiefen Kinder und Jugendliche noch einmal das kooperative Lernen von- und miteinander indem sie sich gegenseitig schon bei den Vorbereitungsarbeiten beobachten und helfen können sowie im gemeinsamen Aufführen und Zuschauen verbindende Erlebnisse in der Gemeinschaft der Schulgemeinde teilen.